


POHOŘÍ

ÚZEMNÍ PLÁN OBCE

KONCEPT 1 : 5 000

OCHRANA PŘÍRODY A KRAJINY, ÚZEMNÍ SYSTÉM EKOLOGICKÉ STABILITY

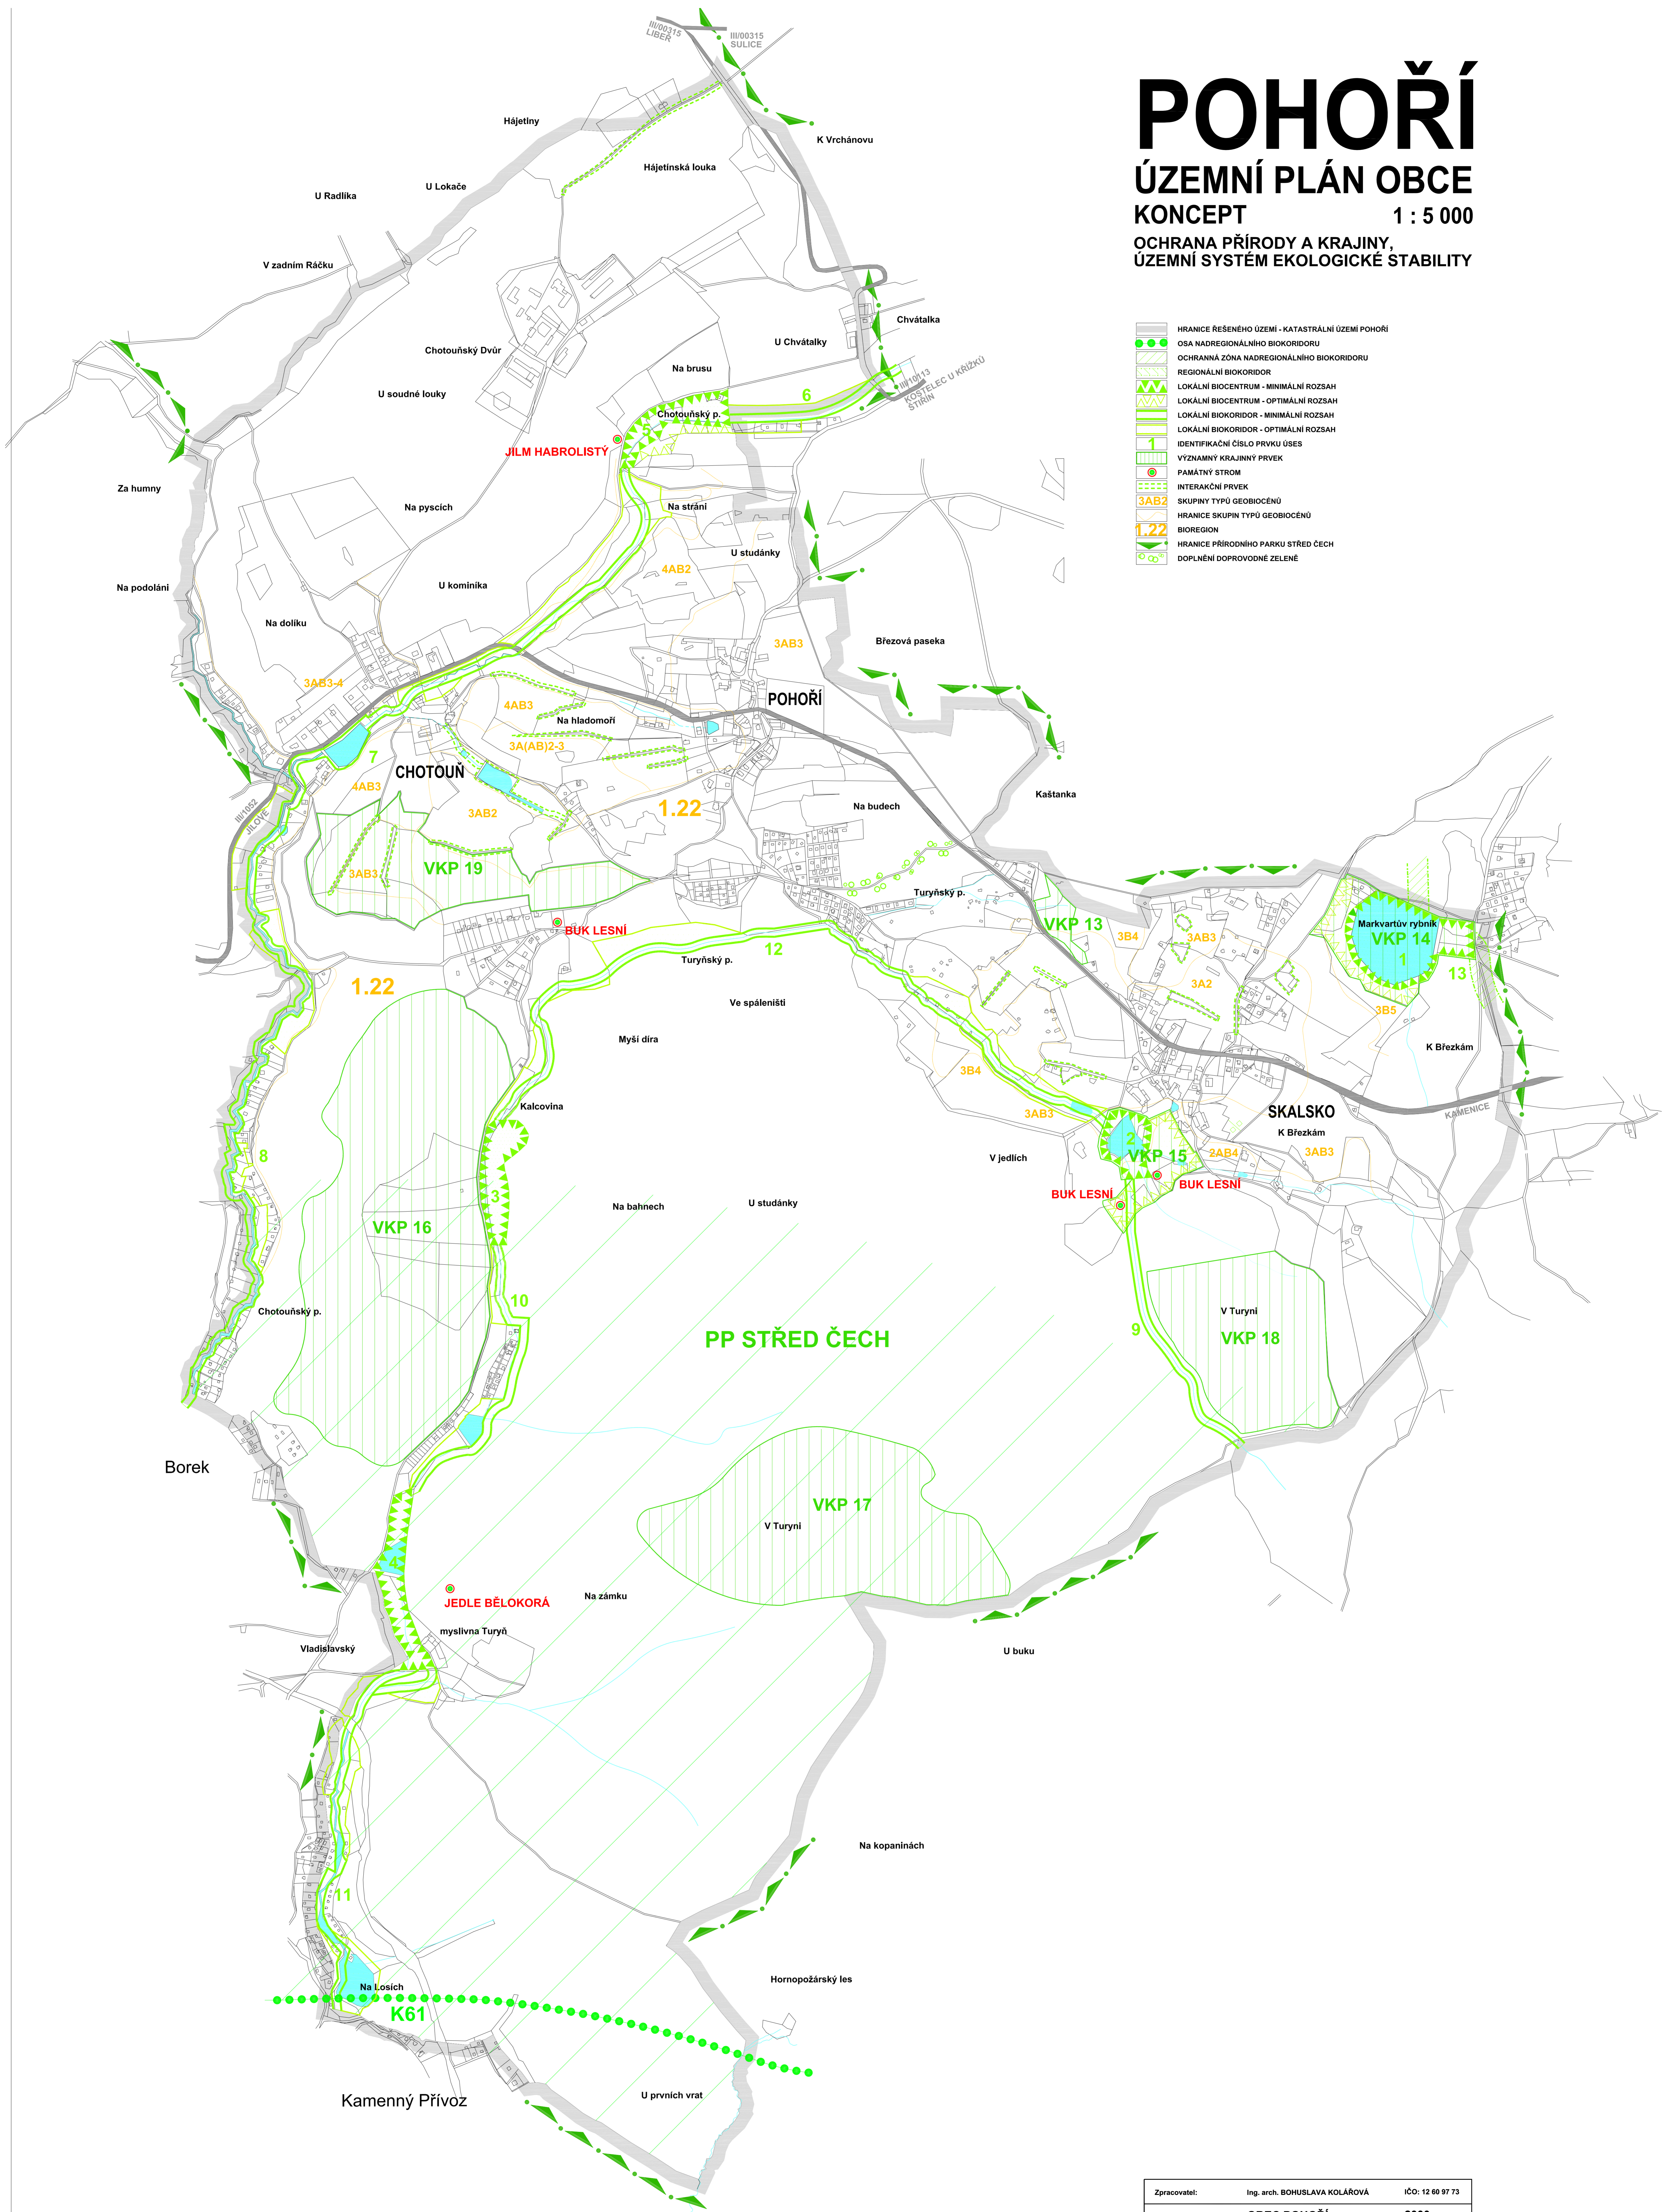

- HRANICE ŘEŠENÉHO ÚZEMÍ - KATASTRÁLNÍ ÚZEMÍ POHOŘÍ
- OSA NADREGIONÁLNÍHO BIOKORIDORU
- OCHRANNÁ ZÓNA NADREGIONÁLNÍHO BIOKORIDORU
- REGIONÁLNÍ BIOKORIDOR
- LOKÁLNÍ BIOCENTRUM - MINIMÁLNÍ ROZSAH
- LOKÁLNÍ BIOKORIDOR - OPTIMÁLNÍ ROZSAH
- LOKÁLNÍ BIOKORIDOR - MINIMÁLNÍ ROZSAH
- LOKÁLNÍ BIOKORIDOR - OPTIMÁLNÍ ROZSAH
- VÝZNAMNÝ KRAJINNÝ PRVEK
- IDENTIFIKAČNÍ ČÍSLO PRVKU ÚSES
- PAMÁTNÝ STROM
- INTERAKČNÍ PRVEK
- SKUPINY TYPŮ GEOBIOCÉNŮ
- HRANICE SKUPIN TYPŮ GEOBIOCÉNŮ
- 1.22 BIOREGION
- HRANICE PŘÍRODNÍHO PARKU STŘED ČECH
- DOPLNĚNÍ DOPROVDNĚ ZELENE

Zpracovatel:	Ing. arch. BOHUSLAVA KOLÁŘOVÁ	IČO: 12 66 97 73
Pořizovatel:	OBEC POHOŘÍ	2000
Výkres:	OCHRANA PŘÍRODY A KRAJINY, ÚZEMNÍ SYSTÉM EKOLOGICKÉ STABILITY	Č.výkresu: 5