Ú Z E M N Í P L Á N P O H O Ř Í

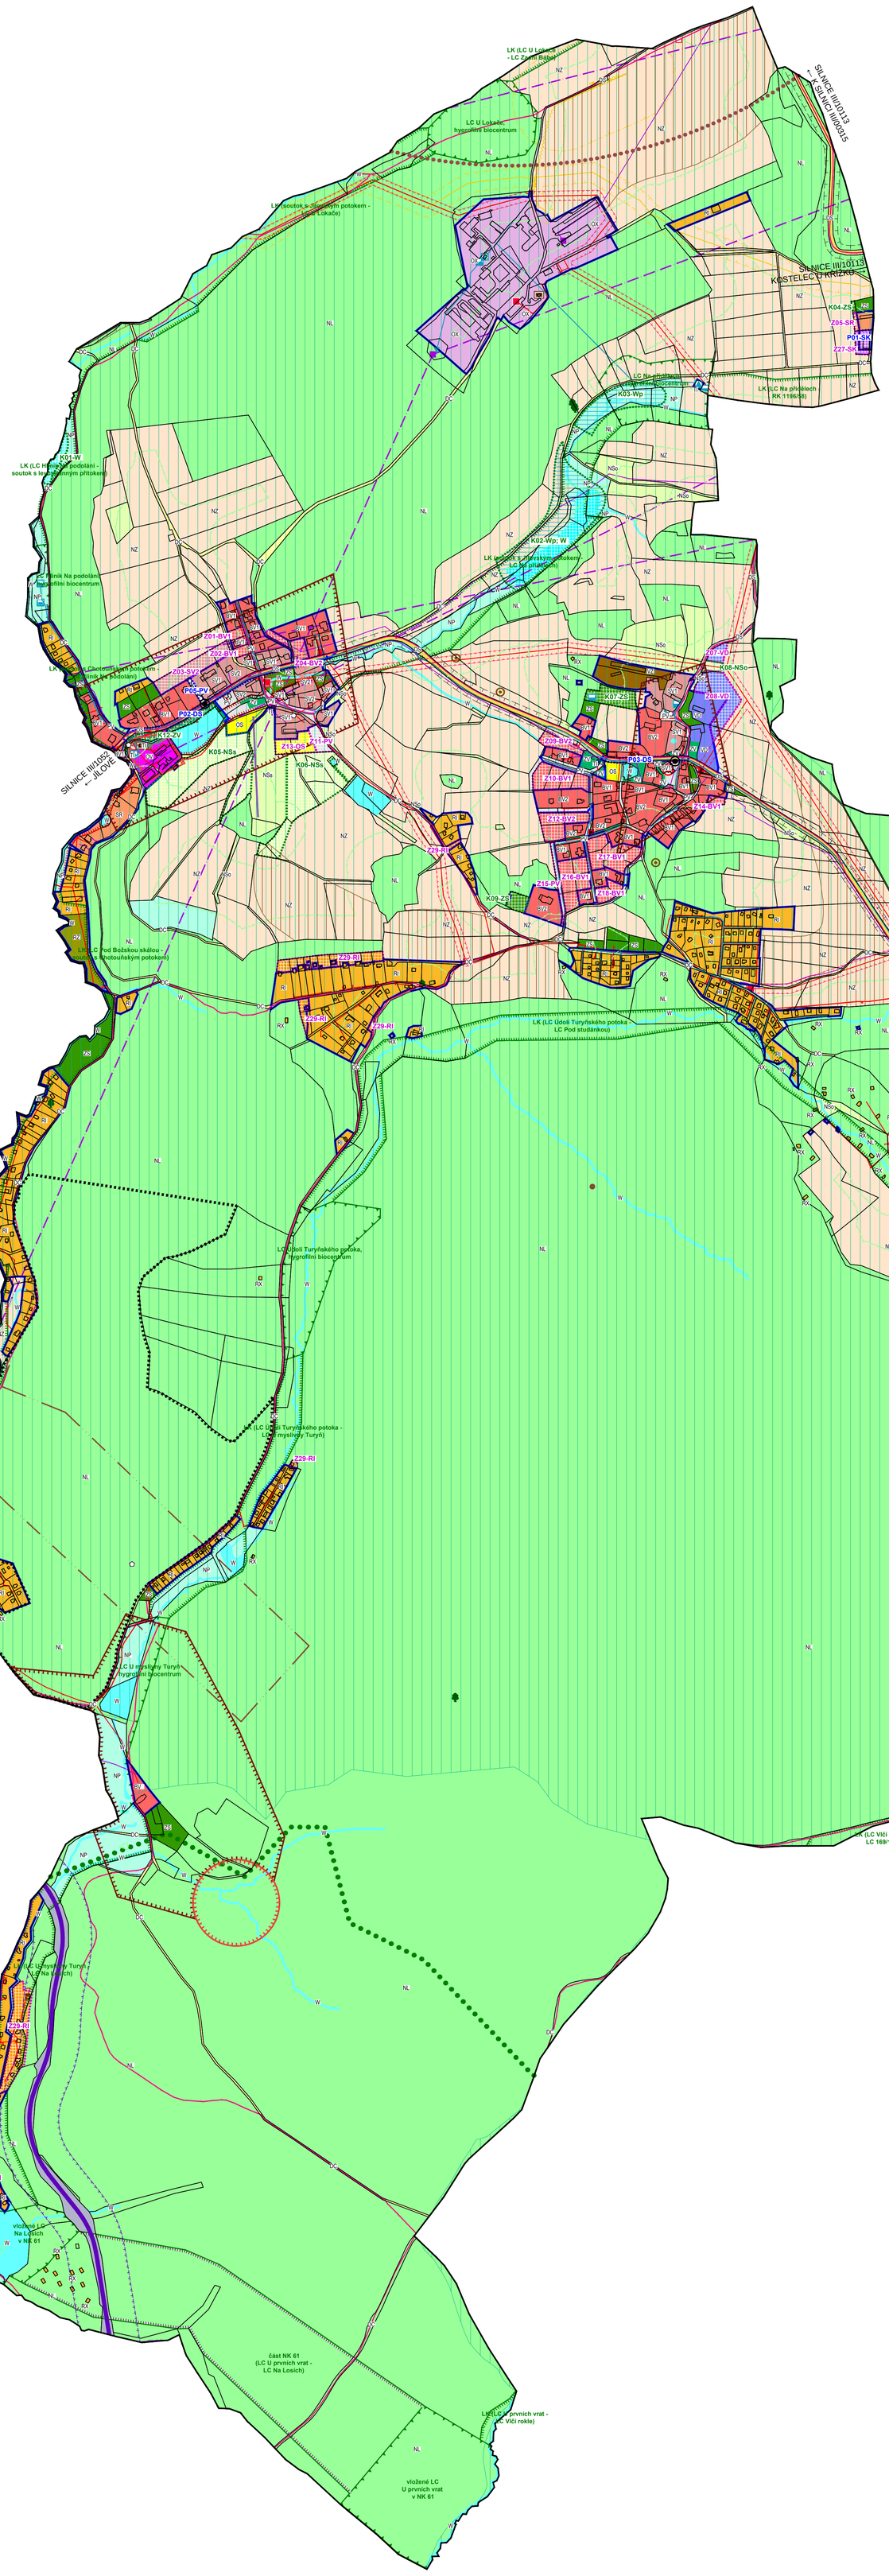

LEGENDA:

OCHRANA PŘÍRODY A KRAJINY
- VYHLÍDKOVÝ BOD
- PAMÁTNÝ STROM
- MALOPLOŠNÁ ZVLÁŠTĚ CHRÁNĚNÁ ÚZEMÍ
- MALOPLOŠNÁ ZVLÁŠTĚ CHRÁNĚNÁ ÚZEMÍ - OCHR. PÁSMO
- PŘÍRODNÍ PARK
- BONITOVANÉ PŮDNĚ EKOLOGICKÉ JEDNOTKY - II. TŘÍDA OCHRANY
- VZDÁLENOST 50 m OD OKRAJE LESA

DOPRAVNÍ INFRASTRUKTURA
stav / návrh
- SILNICE III. TŘÍDY
- ŽELEZNIČNÍ DRÁHA
- ZNAČENÁ CYKLOTRASA V EVIDENCI KČT
- LYŽAŘSKÝ VLEK
- ZASTÁVKA VEŘEJNÉ AUTOBUSOVÉ DOPRAVY

TECHNICKÁ INFRASTRUKTURA
- ELEKTRICKÁ STANICE
- NADZEMNÍ A PODZEMNÍ VEDENÍ ELEKTRICKÉ ENERGIE
- RADIOVÉ SMĚROVÉ SPOJE
- VODOVODNÍ ŘAD
- ČERPACÍ STANICE VODOVODU
- VODNÍ ZDROJ PODZEMNÍ VODY
- VODOJEM
- KANALIZAČNÍ STOKA
- ČISTÍRNA ODPADNÍCH VOD
- VEDENÍ VYSOKOTLAKÉHO PLYNOVODU
- STANICE KATODOVÉ OCHRANY PLYNOVODŮ
- LINIOVÉ PRVKY KATODOVÉ OCHRANY PLYNOVODŮ

ZÁKLADNÍ ČLENĚNÍ ÚZEMÍ
- HRANICE ŘEŠENÉHO ÚZEMÍ - SPRÁVNÍ OBVOD OBCE
- HRANICE ZASTAVĚNÉHO ÚZEMÍ K 15. 5. 2022
- Z01-XX — ZASTAVITELNÉ PLOCHY
- P01-XX — PLOCHY PŘESTAVBY
- K01-XX — PLOCHY ZMĚN V KRAJINĚ

ÚZEMNÍ SYSTÉM EKOLOGICKÉ STABILITY
stav / návrh
- NADREGIONÁLNÍ BIOKORIDOR VYMEZENÝ
- REGIONÁLNÍ BIOKORIDOR VYMEZENÝ
- OCHRANNÁ ZÓNA OSY NADREGIONÁLNÍHO BIOKORIDORU
- LOKÁLNÍ BIOCENTRUM VYMEZENÉ / CHYBĚJÍCÍ
- LOKÁLNÍ BIOKORIDOR VYMEZENÝ / CHYBĚJÍCÍ

PLOCHY S ROZDÍLNÝM ZPŮSOBEM VYUŽITÍ
plochy stabilizované / plochy změn

PLOCHY BYDLENÍ
- BV1, BV2 — PLOCHY BYDLENÍ v rodinných domech - venkovské

PLOCHY SMÍŠENÉ OBYTNÉ
- SV1, SV2 — PLOCHY SMÍŠENÉ OBYTNÉ - venkovské
- SR — PLOCHY SMÍŠENÉ OBYTNÉ - rekreační
- SK — PLOCHY SMÍŠENÉ OBYTNÉ - komerční

PLOCHY REKREACE
- RI — PLOCHY REKREACE - plochy staveb pro rodinnou rekreaci
- RZ — PLOCHY REKREACE - zahrádkové osady
- RX — PLOCHY REKREACE SPECIFICKÉ - plochy staveb pro rodinnou rekreaci v lese

PLOCHY OBČANSKÉHO VYBAVENÍ
- OV — PLOCHY OBČANSKÉHO VYBAVENÍ - veřejná infrastruktura
- OS — PLOCHY OBČANSKÉHO VYBAVENÍ - tělovýchovná a sportovní zařízení
- OX — PLOCHY OBČANSKÉHO VYBAVENÍ SPECIFICKÉ - věda a výzkum

PLOCHY DOPRAVNÍ INFRASTRUKTURY
- DS — PLOCHY DOPRAVNÍ INFRASTRUKTURY - silniční
- DC — PLOCHY DOPRAVNÍ INFRASTRUKTURY - polní a lesní cesty
- DZ — PLOCHY DOPRAVNÍ INFRASTRUKTURY - železniční

PLOCHY TECHNICKÉ INFRASTRUKTURY
- TI — PLOCHY TECHNICKÉ INFRASTRUKTURY

PLOCHY VÝROBY A SKLADOVÁNÍ
- VD — PLOCHY VÝROBY A SKLADOVÁNÍ - drobná a řemeslná výroba
- VZ — PLOCHY VÝROBY A SKLADOVÁNÍ - zemědělská výroba

PLOCHY VEŘEJNÝCH PROSTRANSTVÍ
- PV — PLOCHY VEŘEJNÝCH PROSTRANSTVÍ
- ZV — PLOCHY VEŘEJNÝCH PROSTRANSTVÍ - zeleň na veřejných prostranstvích

PLOCHY VODNÍ A VODOHOSPODÁŘSKÉ
- W — PLOCHY VODNÍ A VODOHOSPODÁŘSKÉ
- Wp — PLOCHY VODNÍ A VODOHOSPODÁŘSKÉ - suché poldry

PLOCHY ZEMĚDĚLSKÉ
- NZ — PLOCHY ZEMĚDĚLSKÉ - zemědělské obhospodařování
- ZS — PLOCHY ZEMĚDĚLSKÉ - zeleň soukromá a vyhrazená

PLOCHY LESNÍ
- NL — PLOCHY LESNÍ

PLOCHY PŘÍRODNÍ
- NP — PLOCHY PŘÍRODNÍ

PLOCHY SMÍŠENÉ NEZASTAVĚNÉHO ÚZEMÍ
- NSo — PLOCHY SMÍŠENÉ NEZASTAVĚNÉHO ÚZEMÍ - ochranné a protierozní
- NSs — PLOCHY SMÍŠENÉ NEZASTAVĚNÉHO ÚZEMÍ - sportovní

KULTURNÍ LIMITY
- NEMOVITÁ KULTURNÍ PAMÁTKA (PLOCHA)
- VÝZNAMNÉ STAVBY A SOUBORY
- ÚZEMÍ S ARCHEOLOGICKÝMI NÁLEZY I. KATEGORIE
- ÚZEMÍ S ARCHEOLOGICKÝMI NÁLEZY II. KATEGORIE
- ÚZEMÍ S ARCHEOLOGICKÝMI NÁLEZY III. KATEGORIE (JEV SE VYSKYTUJE NA CELÉM ŘEŠENÉM ÚZEMÍ)

OCHRANA OBYVATELSTVA
- STANICE HASIČSKÉHO ZÁCHRANNÉHO SBORU
- VYMEZENÁ ZÓNA HAVARIJNÍHO PLÁNOVÁNÍ - E
- ZRANITELNÁ OBLAST (JEV SE VYSKYTUJE NA CELÉM ŘEŠENÉM ÚZEMÍ)

GEOLOGIE
- SESUVNÉ ÚZEMÍ - BOD
- PODDOLOVANÉ ÚZEMÍ - BOD / PLOCHA

HYGIENA PROSTŘEDÍ
- STARÉ ZÁTĚŽE ÚZEMÍ A KONTAMINOVANÉ PLOCHY

TECHNICKÉ LIMITY
- OCHRANNÉ PÁSMO SILNICE III. TŘÍDY
- OCHRANNÉ PÁSMO ŽELEZNIČNÍ DRÁHY
- OCHRANNÉ PÁSMO VYSOKOTLAKÉHO PLYNOVODU
- BEZPEČNOSTNÍ PÁSMO ANODOVÉHO UZEMNĚNÍ VYSOKOTLAKÉHO PLYNOVODU
- OCHRANNÉ PÁSMO VEDENÍ ELEKTRICKÉ ENERGIE A ELEKTRICKÝCH STANIC
- OCHRANNÉ PÁSMO VODNÍHO ZDROJE 1. STUPNĚ
- OCHRANNÉ PÁSMO VODNÍHO ZDROJE 2. STUPNĚ
- CELÉ SPRÁVNÍ ÚZEMÍ OBCE SE NACHÁZÍ VE VYMEZENÉM ÚZEMÍ MINISTERSTVA OBRANY PRO NADZEMNÍ STAVBY
- CELÉ SPRÁVNÍ ÚZEMÍ OBCE JE SITUOVÁNO VE VYMEZENÉM ÚZEMÍ LETECKÝCH ZABEZPEČOVACÍCH ZAŘÍZENÍ MINISTERSTVA OBRANY

S

MINISTERSTVO PRO MÍSTNÍ ROZVOJ ČR
Územní plán Pohoří byl spolufinancován z prostředků Ministerstva pro místní rozvoj

ÚZEMNÍ PLÁN POHOŘÍ

OBJEDNATEL:	OBEC POHOŘÍ IČ: 00275697
ZHOTOVITEL:	ING. ARCH. JAN BUCHAR IČ: 16133854
DATUM:	KVĚTEN 2022
MĚŘÍTKO	1 : 5 000

KOORDINAČNÍ VÝKRES

VÝKRES Č.: D1